REACTUALIZARE P.U.G. COMUNA DENSUS
REGLEMENTARI ECHIPARE EDILITARA- SAT PESTENITA

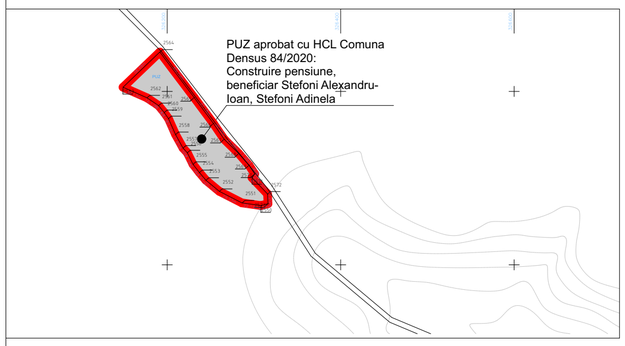

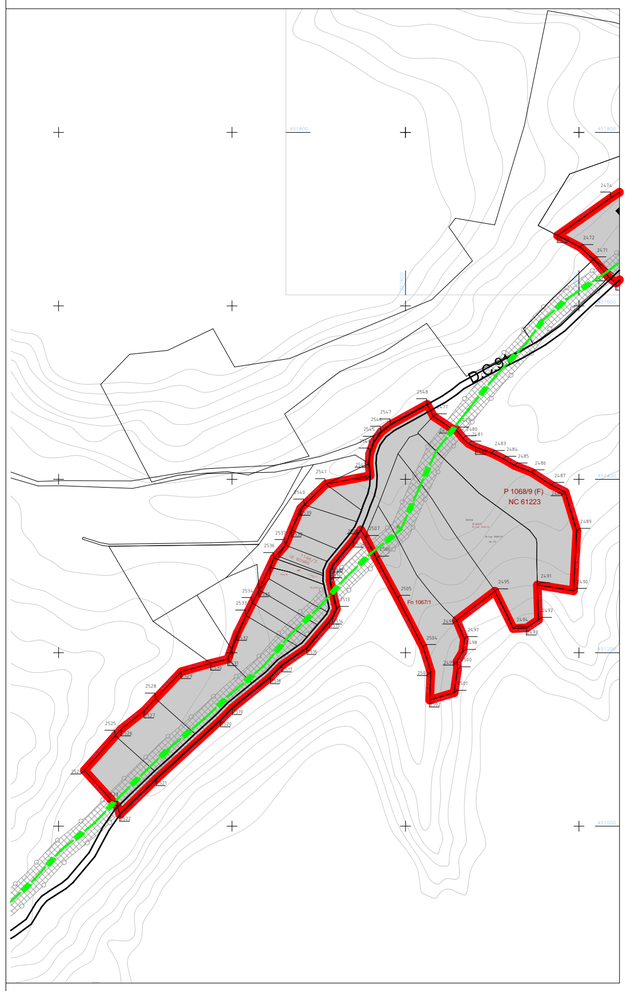

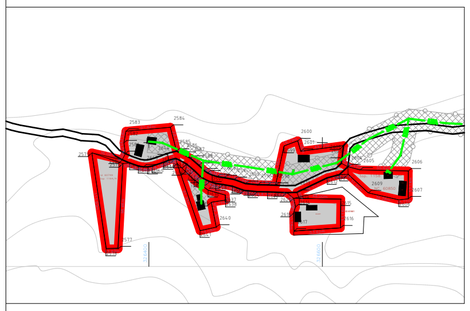

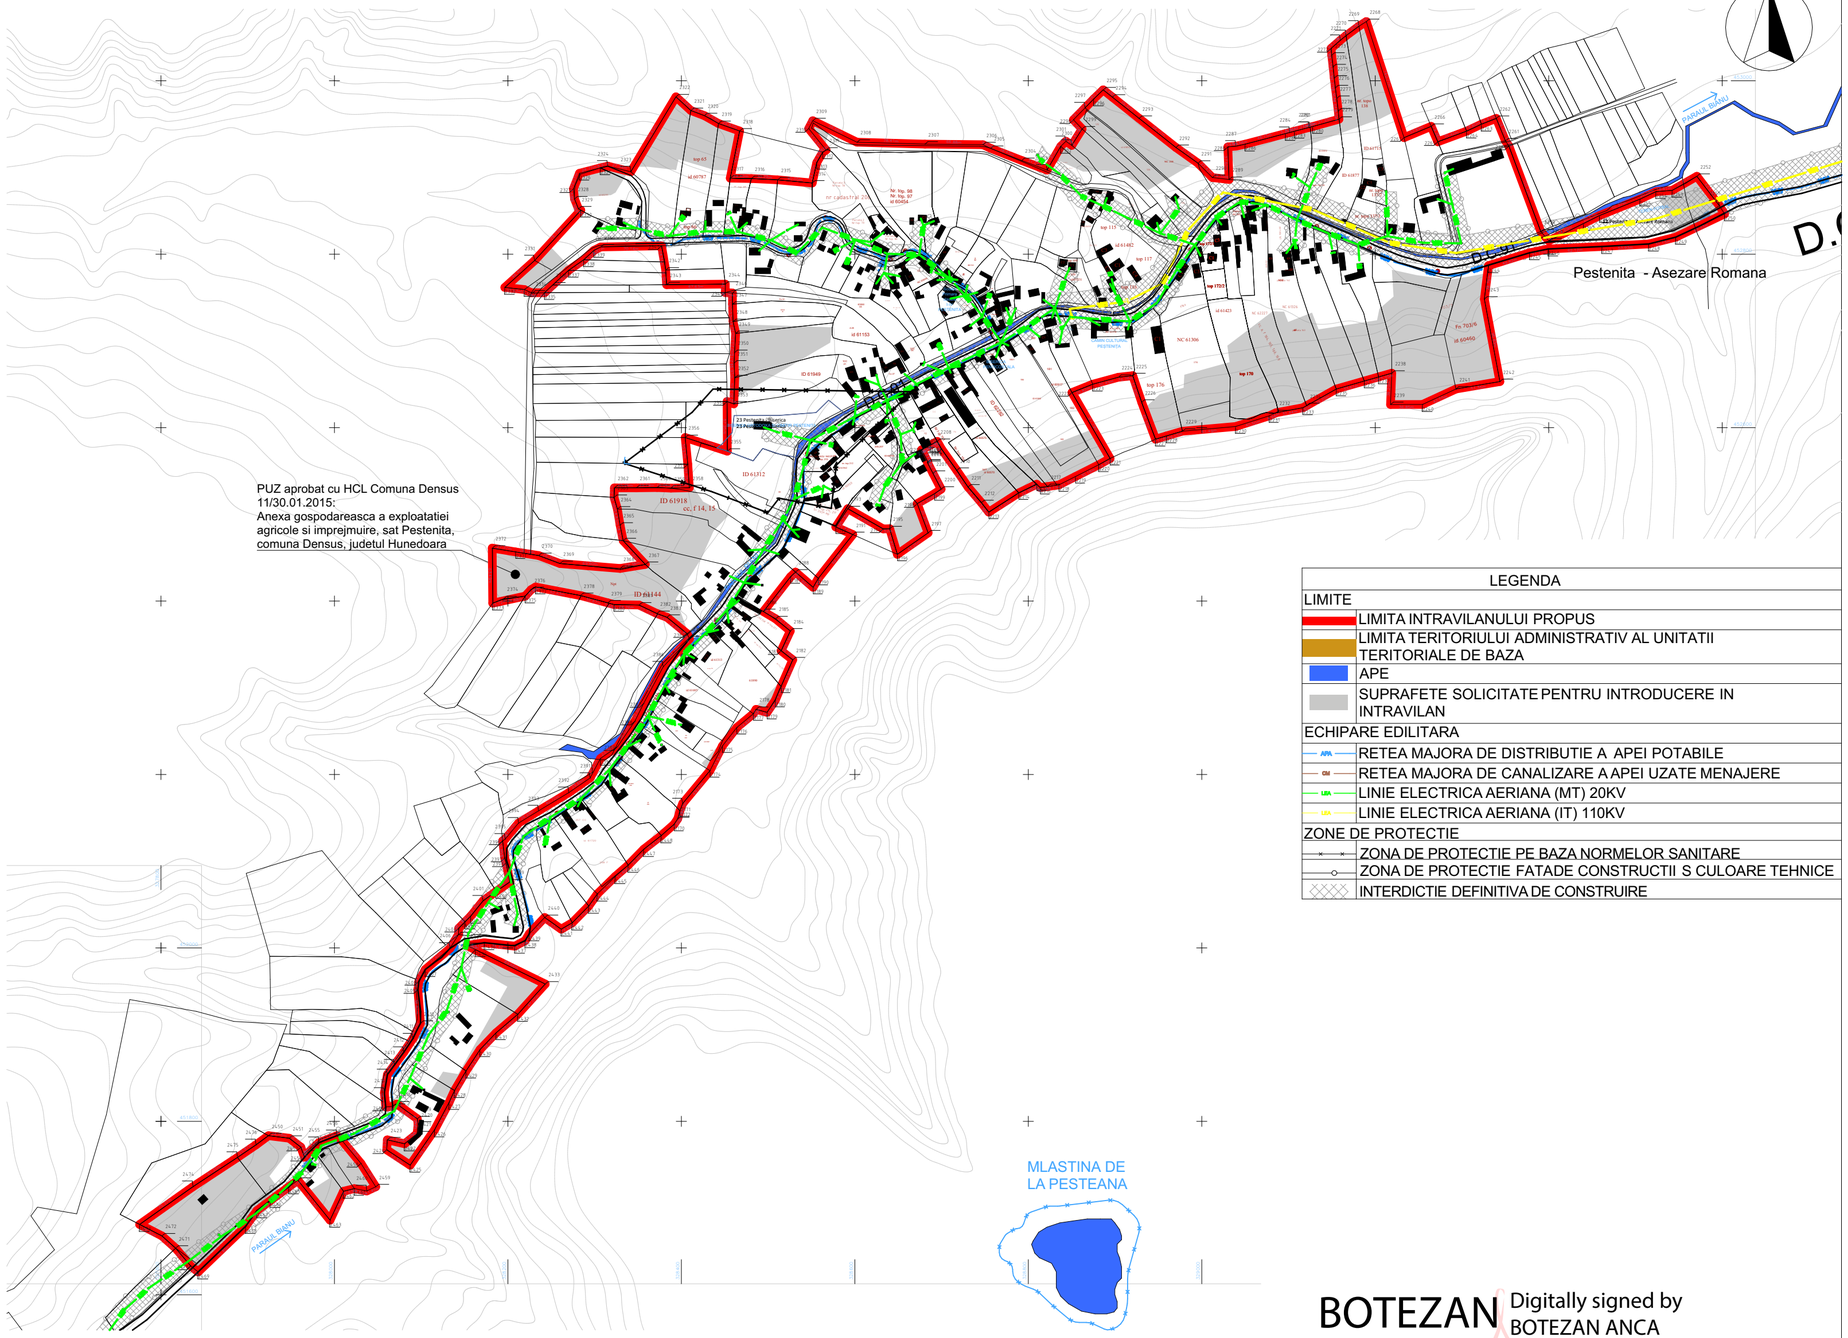

LEGENDA	
LIMITE	
	LIMITA INTRAVILANULUI PROPUS
	LIMITA TERITORIULUI ADMINISTRATIV AL UNITATII TERITORIALE DE BAZA
	APE
	SUPRAFETE SOLICITATE PENTRU INTRODUCERE IN INTRAVILAN
ECHIPARE EDILITARA	
APA	RETEA MAJORA DE DISTRIBUTIE A APEI POTABILE
CM	RETEA MAJORA DE CANALIZARE A APEI UZATE MENAJERE
LEA	LINIE ELECTRICA AERIANA (MT) 20KV
LEA	LINIE ELECTRICA AERIANA (IT) 110KV
ZONE DE PROTECTIE	
	ZONA DE PROTECTIE PE BAZA NORMELOR SANITARE
	ZONA DE PROTECTIE FATADE CONSTRUCTII S CULOARE TEHNICE
	INTERDICTIE DEFINITIVA DE CONSTRUIRE

BOTEZAN ANCA

Digitally signed by BOTEZAN ANCA
Date: 2026.07.14 14:46:59 +03'00'

Acest document este proprietatea S.C. ATELIER DISIMETRIA S.R.L. si nu poate fi folosit, transmis, reprodus total sau partial fara autorizarea expresa si scrisa; utilizarea sa trebuie sa fie conforma celei pentru care a fost elaborat. Documentul este calabil numai cu semnaturile si stampilele in original de culoare albastra si verde.

ARHITECTURĂ • DESIGN INTERIOR • URBANISM
Atelier DiAsimetriA
J20/1198/2022 CUI 46545170 0722543192 Deva, Al. Cibanfemelor bl. M2, et. 8, ap. 52, jud. Hunedoara

VERIFICATOR EXPERT	NUME	SEMNATURA	CERINTA	REFERAT / EXPERTIZA/ NR./ DATA

specificatie	nume	semnatura
sef proiect	arh. Anca BOTEZAN	
proiectat	arh. Anca BOTEZAN	
proiectat	arh.stag. Brigitte DOGARU	
desenat	arh.stag. Brigitte DOGARU	

Beneficiar: COMUNA DENSUS

Proiect nr. 83/2024

Titlul proiectului: REACTUALIZARE P.U.G. COMUNA DENSUS

Faza: P.U.G.

Data:	Scara:	Titlul plansei:	Plansa nr.
2024	1:5000	REGLEMENTARI ECHIPARE EDILITARA-SAT PESTENITA	REE-01