REACTUALIZARE P.U.G. COMUNA DENSUS
REGLEMENTARI ECHIPARE EDILITARA - SAT POIENI

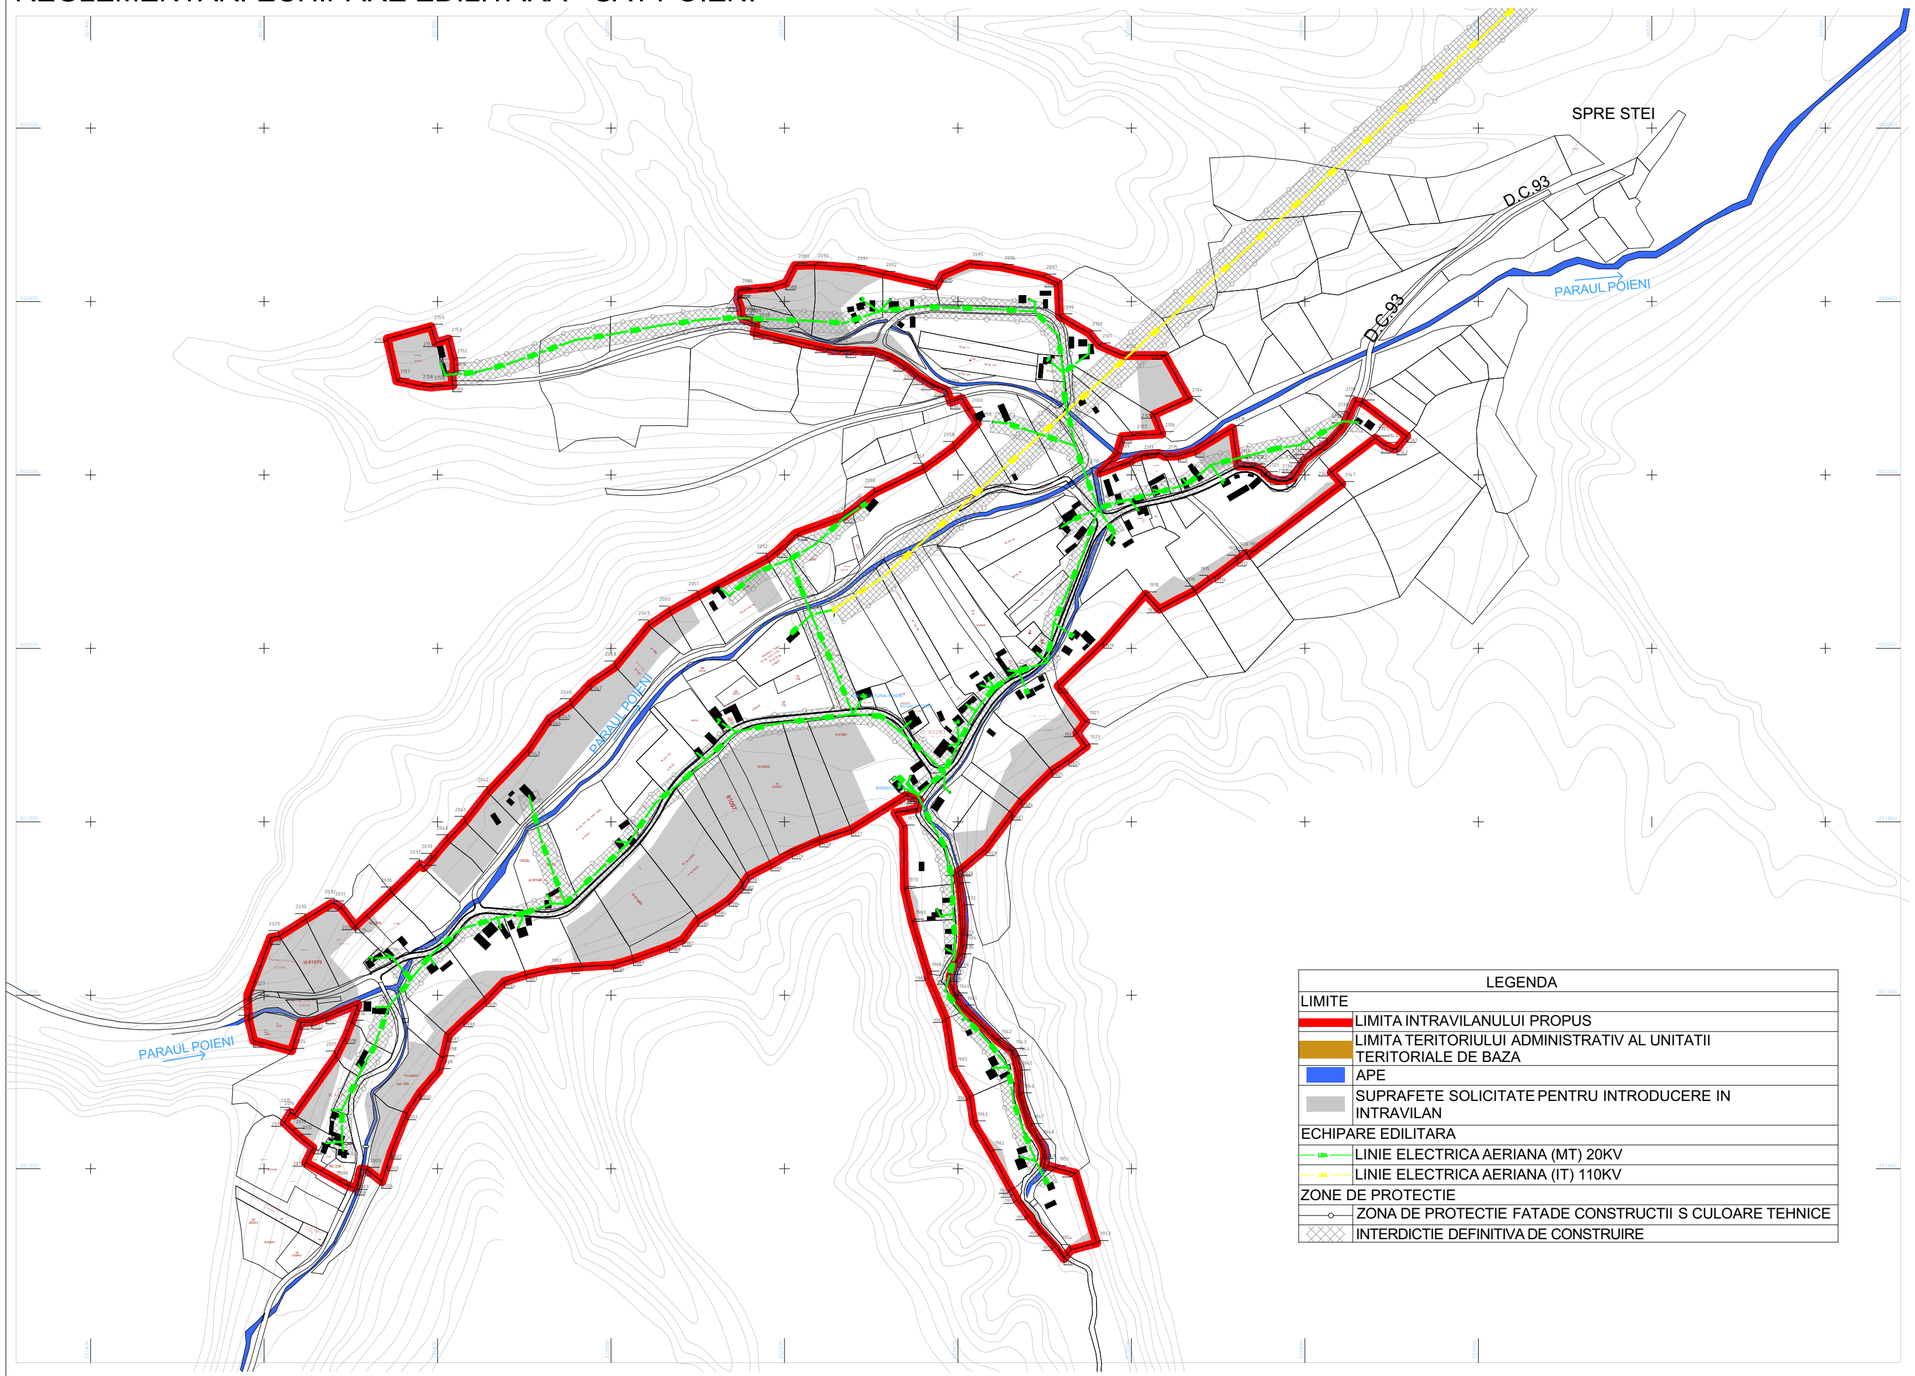

LEGENDA	
LIMITE	
	LIMITA INTRAVILANULUI PROPUS
	LIMITA TERITORIULUI ADMINISTRATIV AL UNITATII TERITORIALE DE BAZA
	APE
	SUPRAFETE SOLICITATE PENTRU INTRODUCERE IN INTRAVILAN
ECHIPARE EDILITARA	
	LINIE ELECTRICA AERIANA (MT) 20KV
	LINIE ELECTRICA AERIANA (IT) 110KV
ZONE DE PROTECTIE	
	ZONA DE PROTECTIE FATADE CONSTRUCTII S CULOARE TEHNICE
	INTERDICTIE DEFINITIVA DE CONSTRUIRE

BOTEZAN ANCA

Digitally signed by BOTEZAN ANCA
Date: 2026.07.14 14:52:14 +03'00'

Acest document este proprietatea S.C. ATELIER DISIMETRIA S.R.L. si nu poate fi folosit, transmis, reprodus total sau partial fara autorizarea expresa si scrisa; utilizarea sa trebuie sa fie conforma celei pentru care a fost elaborat. Documentul este calabil numai cu semnaturile si stampilele in original de culoare albastra si verde.

ARHITECTURĂ • DESIGN INTERIOR • URBANISM
Atelier DiAsimetriA
J20/1198/2022 CUI 46545170 0722543192 Deva, Al. Căzanteniilor, bl. M2, et. 8, ap. 52, jud. Hunedoara

VERIFICATOR EXPERT	NUME	SEMNATURA	CERINTA	REFERAT / EXPERTIZA/ NR./ DATA

specificatie	nume	semnatura
sef proiect	arh. Anca BOTEZAN	
proiectat	arh. Anca BOTEZAN	
proiectat	arh.stag. Brigitte DOGARU	
desenat	arh.stag. Brigitte DOGARU	

Beneficiar: COMUNA DENSUS

Proiect nr. 83/2024

Titlul proiectului: REACTUALIZARE P.U.G. COMUNA DENSUS

Faza: P.U.G.

Data:	Scara:	Titlul plansei:	Plansa nr.
2024	1:5000	REGLEMENTARI ECHIPARE EDILITARA-SAT POIENI	REE-07